



Aménagement mouzon

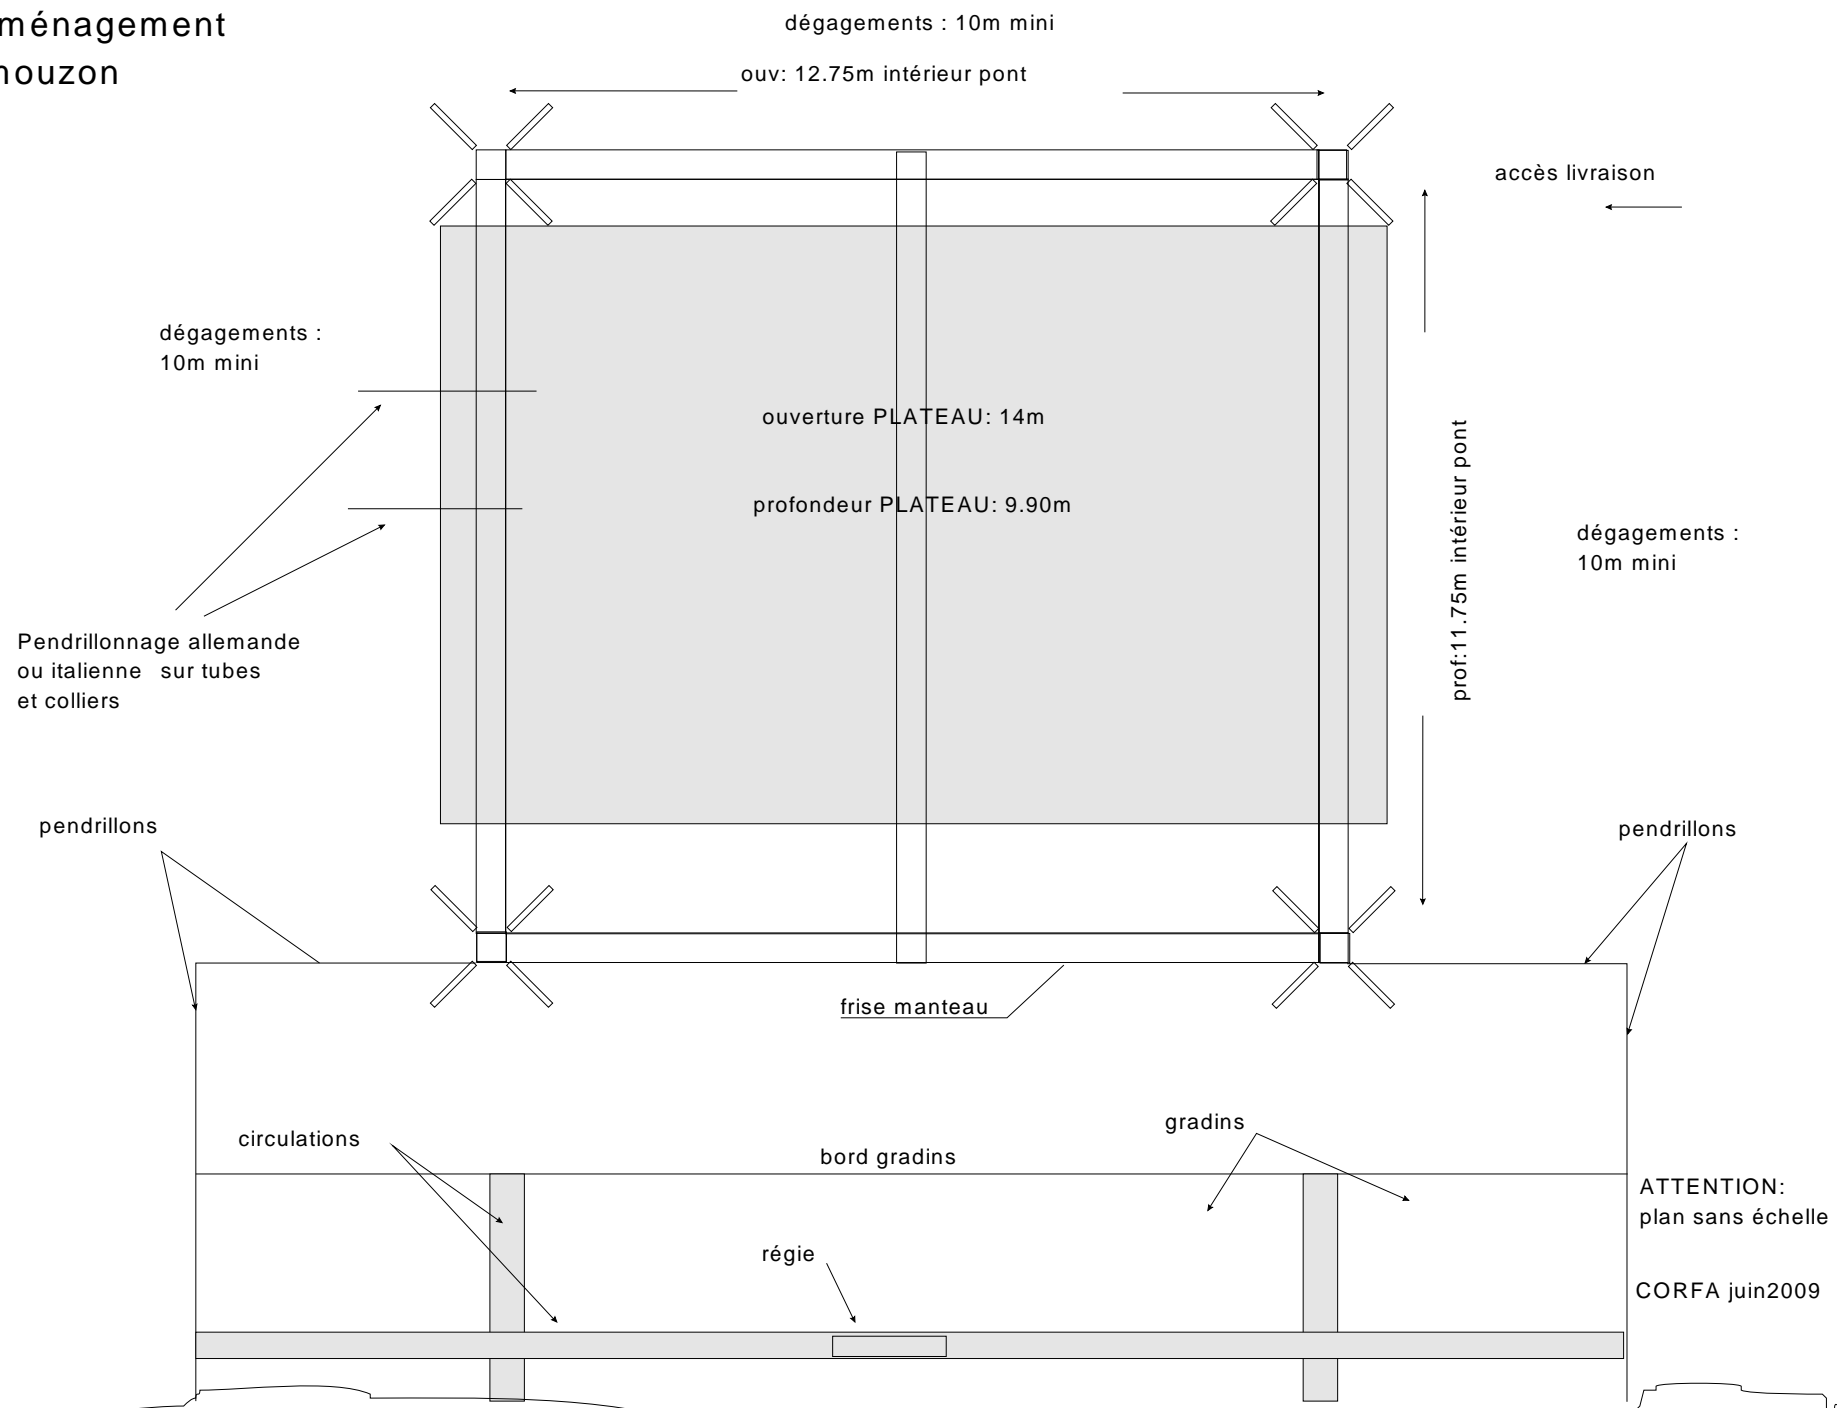

structure alu sur pieds motorisés poutres 500, carré et poutre centrale
poutres intermédiaires 300 à la demande
pendrillons et fond velours lisse noir

coupe longitudinale

avec scène sur béton, moquette , plancher agglo
et tapis de danse noir ou blanc épaisseur totale :3cm

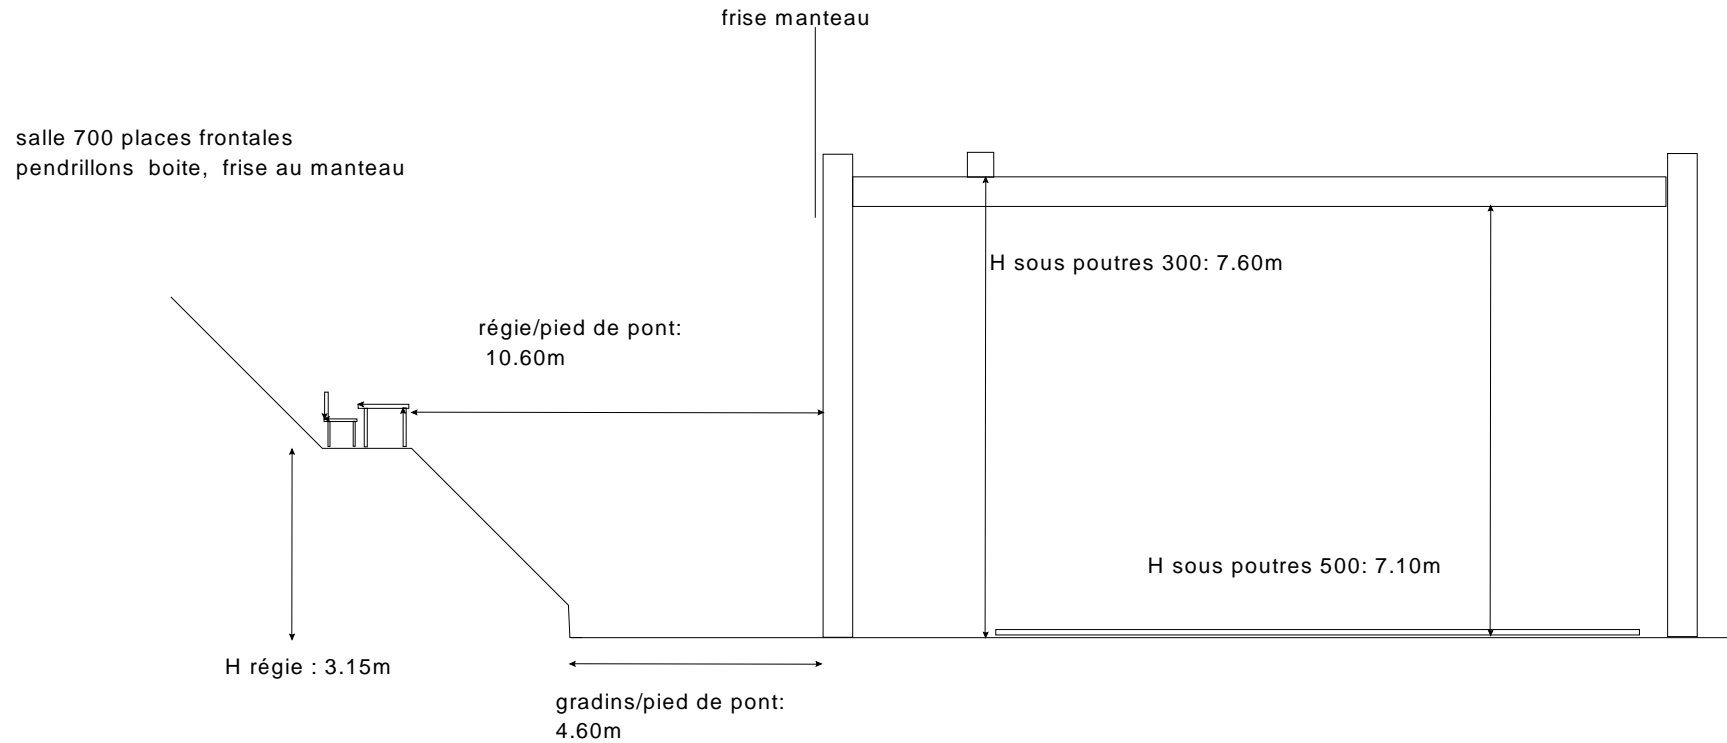

ATTENTION: plan sans échelle

CORFA juin2009